

ΕΦΗΜΕΡΙΣ ΤΗΣ ΚΥΒΕΡΝΗΣΕΩΣ
ΤΗΣ ΕΛΛΗΝΙΚΗΣ ΔΗΜΟΚΡΑΤΙΑΣ

ΤΕΥΧΟΣ ΤΕΤΑΡΤΟ Αρ. Φύλλου **309**

2 Απριλίου 1993

ΠΕΡΙΕΧΟΜΕΝΑ

ΑΝΑΔΑΣΩΣΕΙΣ

ΑΠΟΦΑΣΕΙΣ

Αριθ. 290 (1)

Κήρυξη αναδασωτέας έκτασης 0,625 στρεμμάτων στη θέση Καλάμι Δήμου Σαμίων Ν. Σάμου.

Ο ΝΟΜΑΡΧΗΣ ΣΑΜΟΥ

Έχοντας υπόψη:

1. Τις διατάξεις του Ν. 3200/55 «περί διοικητικής αποκέντρωσης», όπως τροποποιήθηκε και συμπληρώθηκε μεταγενέστερα με το Ν.Δ. 532/70.

2. Την παρ. 3 του άρθρου 117 του Συντάγματος της χώρας.

3. Τις διατάξεις του Ν. 998/79 «περί προστασίας των δασών κ.λπ.» και ειδικότερα:

α) του άρθρου 41 παρ. 1 και 3, β) του άρθρου 38.

4. Τις διαταγές του Υπουργείου Γεωργίας:

α) 160417/1180/8.7.80, β) 182447/3049/24.9.80.

5. Τη σχετική εισήγηση του Δ/ντή Δασών Σάμου για κήρυξη της πιο πάνω έκτασης των 0,625 στρ. που εκχερσώθηκε παράνομα ως αναδασωτέας, αποφασίζουμε:

Κηρύσσουμε αναδασωτέα με σκοπό την αναγέννηση, προστασία και ανανέωση της δασικής βλάστησης δια της φυσικής οδού την εκχερσωθείσα δασική έκταση, εμβαδού 0,625 στρεμμάτων, που βρίσκεται στη θέση Καλάμι Δήμου Σαμίων.

Προσδιορίζεται από τα στοιχεία ΑΒΓΔΕΖΑ και έχει όρια:

Ανατολικά: Δασική έκταση

Δυτικά: Ελαιόκτημα

Βόρεια: Δασική έκταση

Νότια: Δασική έκταση

όπως φαίνεται στο συνημμένο διάγραμμα που αποτελεί αναπόσπαστο μέρος της απόφασης αυτής.

Η απόφαση αυτή να δημοσιευθεί στην Εφημερίδα της Κυβερνήσεως.


Σάμος, 12 Φεβρουαρίου 1993

Ο Νομάρχης


ΚΩΝ. ΦΟΥΝΤΖΗΛΑΣ

ΤΟΠΟΓΡΑΦΙΚΟ ΔΙΑΓΡΑΜΜΑ

αναδασωτέας δασικής έκτασης 0,625 στρ.
στη θέση Καλάμι Δήμου Σαμίων
που εκχερσώθηκε παράνομα την 26-1.93

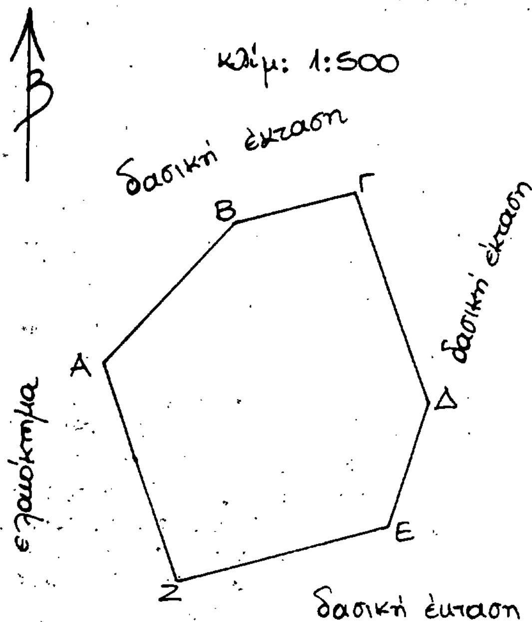

Απόσπασμα χάρτη
κλίμ. 1:50000

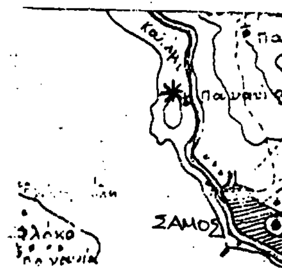

* Συνοδεύει την 290/12.2.93
απόφαση κ. Νομάρχη Σάμου

ΕΓΚΡΙΝΕΤΑΙ	ΘΕΩΡΗΘΗΚΕ	
Σάμος 12-2-93	Σάμος 12-2-93	Σάμος 11-2-93
Ο Νομάρχης	Ο Δ/ντής Δασών	Η Συντάκτρια
ΚΩΝ. ΦΟΥΝΤΖΗΛΑΣ	ΑΛ. ΑΝΑΣΤΑΣΙΟΥ	ΜΑΡΙΑ ΧΑΤΖΗΠΑΡΤΑΛΗ
	Δασολόγος με Α΄ βαθμό	Δασολόγος με Α΄ βαθμό

ΠΟΛΕΟΔΟΜΙΑ

ΑΠΟΦΑΣΕΙΣ

Αριθ. 5139/92 (2)

Τροποποίηση σχεδίου πόλεως Γαστούνης Ν. Ηλείας (διόρθωση οικοδ. γραμμών στην οδό Πόντου).

Ο ΝΟΜΑΡΧΗΣ ΗΛΕΙΑΣ

Έχοντας υπόψη:

1. Τις διατάξεις του από 17.7.1923 Ν.Δ. «Περί σχεδίων Πόλεων και Κωμών του Κράτους», όπως τροποποιήθηκε και συμπληρώθηκε μεταγενέστερα.

2. Τις διατάξεις του Ν. 3200/55 «Περί διοικητικής αποκεντρώσεως», όπως τροποποιήθηκαν και συμπληρώθηκαν με το Ν.Δ. 532/70.

3. Τις διατάξεις του Α.Ν. 314/68, όπως τροποποιήθηκαν και συμπληρώθηκαν με το Ν.Δ. 1018/71.

4. Τις διατάξεις του Β.Δ/τος 712/70 «Περί καθορισμού των διατηρουμένων αρμοδιοτήτων του Υπουργού Δημοσίων Έργων», που εκδόθηκε κατόπιν του 532/70 Ν.Δ/τος, όπως μετά τροποποιήθηκαν και συμπληρώθηκαν με τα Β.Δ/τα 677/71 και 198/72.

5. Τις διατάξεις του Ν. 1032/80 «Περί συστάσεως Υ.Χ.Ο.Π.».

6. Τις διατάξεις του Ν. 1337/83 «Περί επεκτάσεως πολεοδομικών σχεδίων».

7. Τις διατάξεις του Ν. 1577/85 ΦΕΚ 210Α/18.12.85 «Περί Γ.Ο.Κ.».

8. Τις διατάξεις του Ν. 1558/85 ΦΕΚ 137Α/26.7.85 «Κυβέρνηση και Κυβερνητικά όργανα».

9. Τις διατάξεις του Π.Δ/τος 183/86 ΦΕΚ 70Α/5.6.86 και τις Εγκ. 117/20.6.86 και 119/1.7.86 του Υ.ΠΕ.ΧΩ.Δ.Ε. «Σχετικά με έγκριση τροποποιήσεων και καθορισμού όρων δόμησης από τους Νομάρχες».

10. Την αριθ. πρωτ. 3903/12.9.91 απόφαση Νομάρχη Ηλείας «Σχετικά με συγκρότηση Συμβουλίου Χ.Ο.Π. Ν. Ηλείας».

11. Την αριθ. Ε.Π.Α 33/91 απόφαση Νομάρχη Ηλείας (ΦΕΚ 898/Δ/9.12.91) με την οποία έγινε η αναθεώρηση του σχετίου πόλεως Γαστούνης και καθορίσθηκαν οι όροι δόμησης των τομέων.

12. Την αριθ. 153/92 απόφαση του Δημοτικού Συμβουλίου Γαστούνης με την οποία προτείνεται η τροποποίηση σχεδίου πόλεως (διόρθωση οικοδομικών γραμμών στην οδό Πόντου).

13. Το τοπογραφικό διάγραμμα που συνοδεύει την απόφασή μας αυτή με κλίμακα 1:500 που υπογράφεται από τον Τοπ. Μηχανικό Κων. Φουρλή με ημερομηνία Σεπτέμβριος 1992 στο οποίο απεικονίζεται η διόρθωση της οικοδομικής γραμμής στην οδό Πόντου από τα σημεία Α-Β στα σημεία Η-Β και από τα σημεία Γ-Δ-Ε-Ζ στα σημεία Θ-Ι-Κ-Λ.

14. Τη σύμφωνη γνώμη του Συμβουλίου Χ.Ο.Π., που διατυπώθηκε στο αριθ. 13/92 Πρακτικό αυτού θέμα, αποφασίζουμε:

Εγκρίνουμε την τροποποίηση του σχεδίου πόλεως και διορθώνουμε την οικοδομική γραμμή στο τμήμα της οδού Πόντου από τα σημεία Α-Β στα σημεία Η-Β και από τα σημεία Γ-Δ-Ε-Ζ στα σημεία Θ-Ι-Κ, όπως λεπτομερώς απεικονίζεται στο τοπογραφικό που συνοδεύει την απόφασή μας αυτή και αποτελεί παράρτημά της.


Από τις διατάξεις της παραπάνω αποφάσεως δεν προκαλείται δαπάνη σε βάρος του προϋπολογισμού του Δήμου Γαστούνης.

Η απόφαση αυτή, που ισχύει από τη δημοσίευσή της, να δημοσιευθεί στην Εφημερίδα της Κυβερνήσεως και το σχέδιο που την συνοδεύει θα αναρτηθεί στο κτίριο της Πολεοδομίας επί 15 ημέρες μετά τη δημοσίευση.

Πύργος, 18 Φεβρουαρίου 1993


Ο Νομάρχης

ΓΕΡΑΣ. ΚΟΥΤΑΒΑΣ

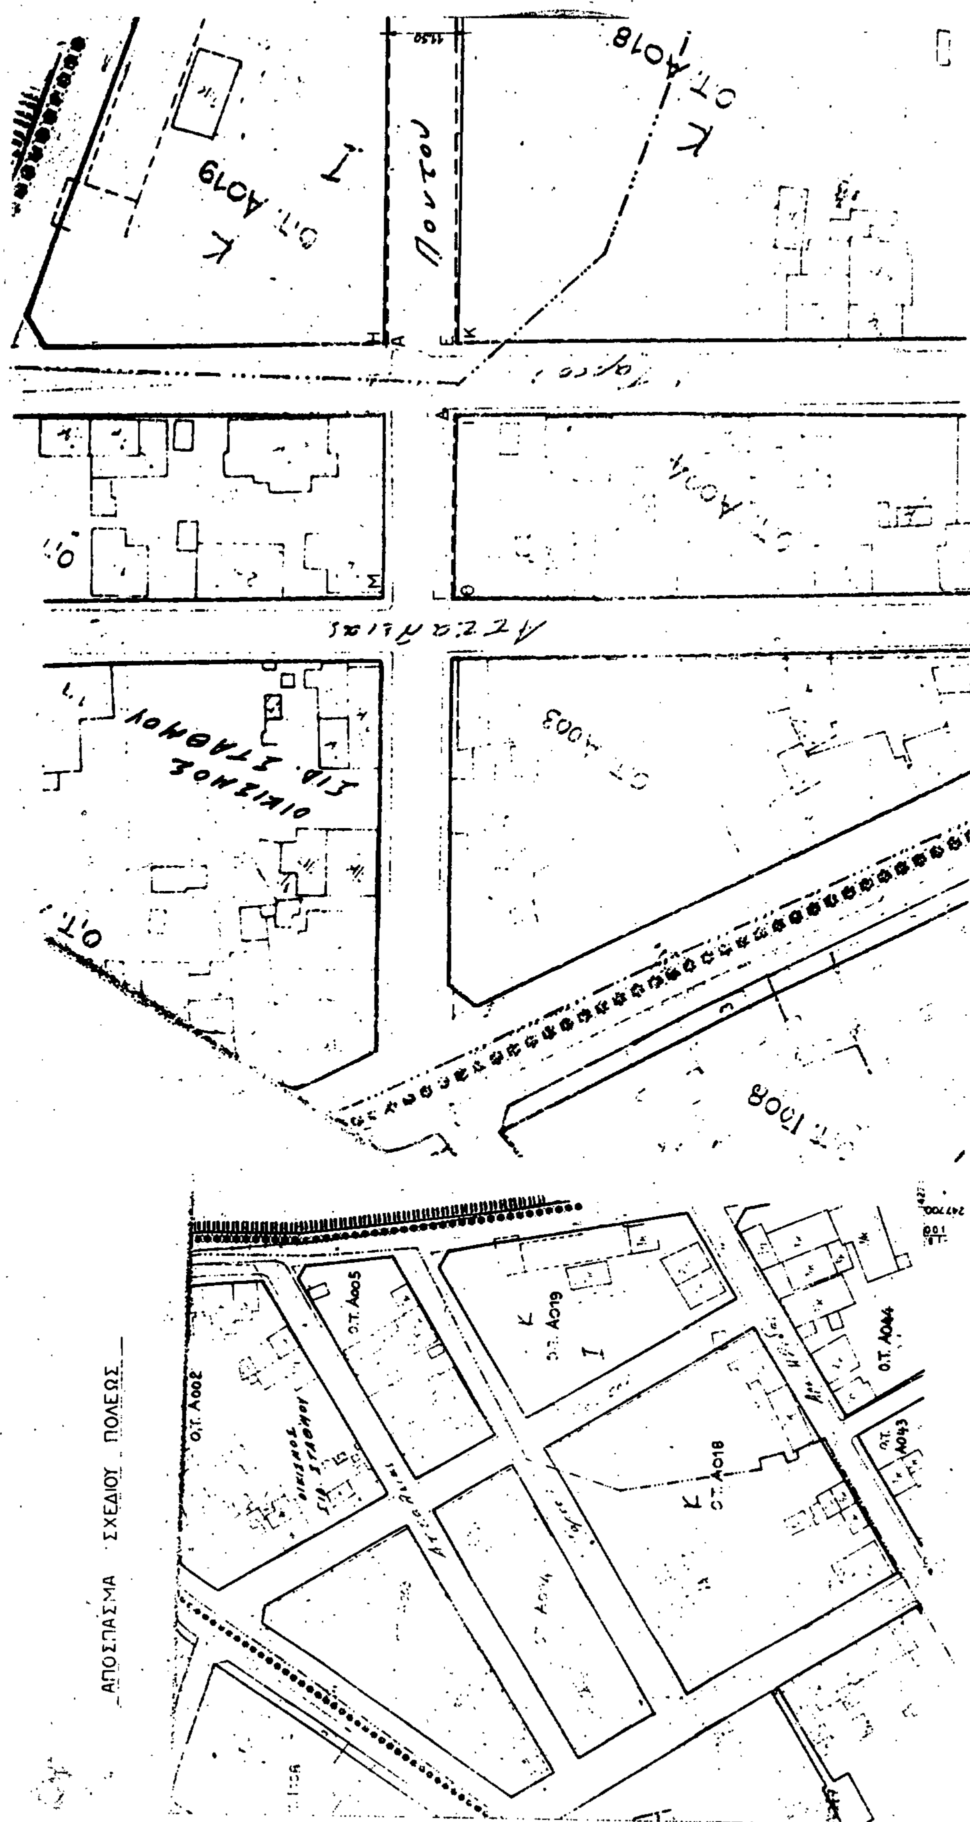
ΑΠΟΣΠΑΣΜΑ ΣΧΕΔΙΟΥ ΠΟΛΕΩΣ
Ο.Τ. Α019
Ο.Τ. Α018
Ο.Τ. Α003
Ο.Τ. Α005
Ο.Τ. Α002
Ο.Τ. Α044
Ο.Τ. Α043

ΚΑΘΟΡΙΣΜΟΣ ΟΙΚ. ΓΡΑΜΜΩΝ

1. Οικοδομική γραμμή ΗΒ είναι τμήμα τη(ς) ευθείας που διέρχεται από τα σημεία Μ και Β' το οποίο είναι γωνίες υφισταμένων οικοδομών.
2. Οικοδομική γραμμή ΘΙΚΛ είναι παράλληλος στην ΜΗΒ σε απόσταση 11,50 μ.

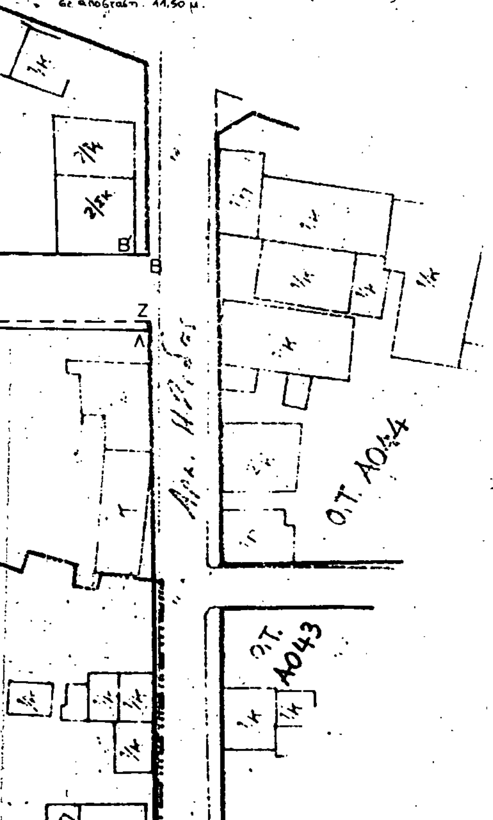

ΤΡΟΠΟΠΟΙΗΤΙΚΟ ΡΥΜΟΤΟΜΙΚΟ ΔΙΑΓΡΑΜΜΑ

ΠΟΛΗ: Γαστούνη
ΕΠΑΡΧΙΑ: Ηλείας
ΝΟΜΟΣ: Ηλείας
ΚΛΙΜΑΞ ΣΧΕΔΙΟΥ: 1:500

5139/18-2-93

ΥΠΟΜΝΗΜΑ

ΑΒ	Οικοδομική γραμμή	καταργουμένη
ΗΒ	-"- -"-	προτεινομένη
ΓΔΕΖ	-"- -"-	καταργουμένη
ΘΙΚΛ	-"- -"-	προτεινομένη

Συνοδεύει την αρ. 153/92 απόφαση του Δημ. Συμβουλ.

Γαστούνη, Σεπτέμβριος 1992
Ο Συντάξας
ΚΩΝ/ΝΟΣ ΦΟΥΡΛΗΣ
ΑΓΡ. ΤΟΠΟΓΡΑΦΟΣ ΜΗΧ.

ΘΕΩΡΗΘΗΚΕ
Γαστούνη 1992
Ο ΔΗΜΑΡΧΟΣ
ΚΩΝ/ΝΟΣ ΛΟΥΡΜΠΑΣ

5139/18-2-93
Τροποποίηση σχεδίου πόλεως Γαστούνης (διόρθωση οικοδομικών γραμμών στην οδό Πόντου).
18-2-93

ΕΛΛΗΝΙΚΗ ΔΗΜΟΚΡΑΤΙΑ
ΝΟΜΑΡΧΙΑ ΗΛΕΙΑΣ
ΔΗΜΟΣ ΓΑΣΤΟΥΝΗΣ

ΜΕΛΕΤΗ: ΣΥΝΤΑΞΗ ΠΡΑΞΕΩΝ ΑΝΑΛΟΓΙΣΜΟΥ ΑΔΙΑΝΟΙΚΤΩΝ ΟΔΩΝ ΤΟΥ ΣΧΕΔΙΟΥ ΠΟΛΕΩΣ ΓΑΣΤΟΥΝΗΣ ΚΑΙ ΕΚΠΟΝΗΣΗ ΑΠΑΙΤΟΥΜΕΝΩΝ ΤΡΟΠΟΠΟΙΗΣΕΩΝ ΑΥΤΟΥ.

ΑΝΑΔΟΧΟΣ: ΚΩΝ/ΝΟΣ Β. ΦΟΥΡΛΗΣ
ΑΓΡ. ΤΟΠΟΓΡΑΦΟΣ ΜΗΧ/ΚΟΣ



Ο ΜΕΛΕΤΗΤΗΣ: ΚΩΣΤΑΣ ΦΟΥΡΛΗΣ, ΑΓΡΟΤ.ΤΟΠ.ΜΗΧ/ΚΟΣ, ΑΡ. ΜΗΤΡΩΟΥ 2370

ΕΓΚΡΙΝΕΤΑΙ
Πύργος 27-11-92

Ο ΠΡΟΕΔΡΟΣ	ο Πρόεδρος	Τα μέλη
	Δημ. Σπυρόπουλος	1. Σπυρ. Αγροπίδης
	ο Γραμματέας	2. Παπαδόπουλος
	Αθ. Σκουμπούρης	3. Χαρ. Κόκκινος

Αριθ. 8083 (3)

Τροποποίηση σχεδίου επέκτασης πόλης ΜΥΤΙΛΗΝΗΣ Ν. Λέσβου στην περιοχή ΕΠΟΜ.

Ο ΝΟΜΑΡΧΗΣ ΛΕΣΒΟΥ

Έχοντας υπόψη:

1. Τις διατάξεις του από 17.7.23 «περί σχεδίων πόλεων και κωμών του Κράτους», όπως τροποποιήθηκε και συμπληρώθηκε μεταγενέστερα.

2. Τις διατάξεις του Ν. 3200/55 «περί διοικητικής αποκεντρώσεως», όπως τροποποιήθηκαν και συμπληρώθηκαν μεταγενέστερα.

3. Τις διατάξεις του Α.Ν. 314/68, όπως τροποποιήθηκαν και συμπληρώθηκαν με το Ν.Δ. 1018/71.

4. Το Β.Δ. της 5.4/16.5.1949 ΦΕΚ 112 τεύχ. Δ', καθώς και τον Ν. 1577/75, που εγκρίθηκε το σχέδιο πόλεως Μυτιλήνης.

5. Το Π.Δ. 30/9/30.10.91 ΦΕΚ 753/Δ τα σχεδιαγράμματα του οποίου επαναδημοσιεύθηκαν στο ΦΕΚ 518/28.5.1992 τεύχος Δ'.

6. Τις διατάξεις του Π.Δ. 183/9.5.86 ΦΕΚ 70Α/5.6.86 για μεταφορά αρμοδιοτήτων στους Νομάρχες για έγκριση τροποποιήσεων Σ. Πόλεων.

7. Το έγγραφο Δήμου Μυτιλήνης αρ. 334/21.12.92 στο οποίο αναφέρονται οι 327/91 και 348/91 αποφάσεις του Δ.Σ. Μυτιλήνης για τροποποίηση σχεδίου.

8. Την από 15.10.91 ανακοίνωση Δήμου Μυτιλήνης.

9. Τη σύμφωνη γνώμη του Συμβουλίου Χ.Ο.Π. Ν. Λέσβου, όπως αυτή διατυπώθηκε στην υπ' αριθμ. 116/16.11.92 πράξη του, αποφασίζουμε:

Εγκρίνουμε την τροποποίηση ρυμοτομικού σχεδίου πόλης Μυτιλήνης στη θέση ΕΠΟΜ ως το υποβληθέν τοπογραφικό σχεδιάγραμμα του πολ/κού μηχανικού Σ. Προκοπίου με κλ. 1:1000, όπως φαίνεται στο συνημμένο απόσπασμα σχεδίου πόλης Μυτιλήνης.


Από τις διατάξεις αυτής της απόφασης δεν προκαλείται δαπάνη σε βάρος του κρατικού προϋπολογισμού ούτε και του Δήμου Μυτιλήνης.

Η απόφαση αυτή να δημοσιευθεί στην Εφημερίδα τ[illegible] Κυβερνήσεως μαζί με το τοπογραφικό που τη συνοδεύει.

Μυτιλήνη, 3 Φεβρουαρίου 1993

Ο Νομάρχης

Γ. ΝΕΓΡΗΣ

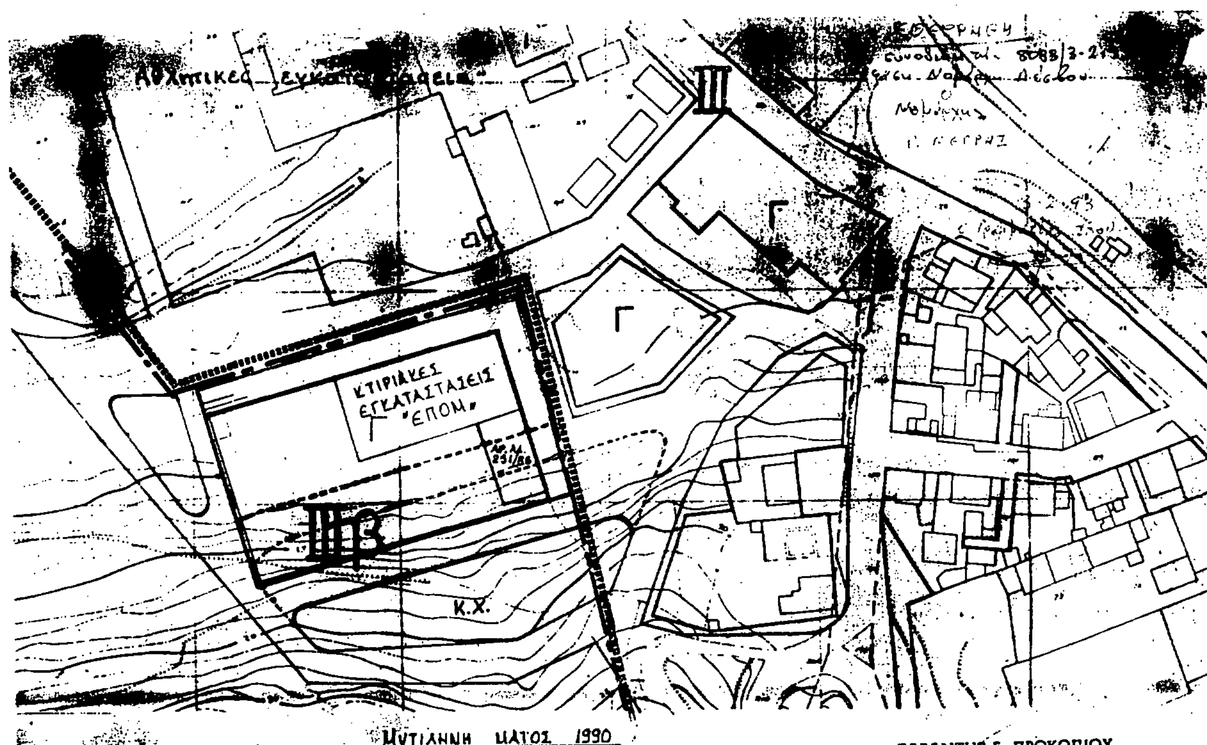

Αριθ. 3071 (4)

Τροποποίηση της υπ' αριθ. 1016/11.5.87 απόφασης περί καθορισμού ορίων και όρων δόμησης στους οικισμούς Ν. Λευκάδας.

Η ΝΟΜΑΡΧΗΣ ΛΕΥΚΑΔΑΣ

Έχοντας υπόψη:

1. Τις διατάξεις του από 3.5.85 Π.Δ. (ΦΕΚ 181/Δ) «περί τρόπου καθορισμού ορίων οικισμών της χώρας κατηγορίες αυτών και καθορισμός όρων και περιορισμών δόμησης», όπως τροποποιήθηκε με το από 14.2.87 Π.Δ. (ΦΕΚ 133Δ').

2. Τις διατάξεις του Ν. 3200/55 «περί διοικητικής αποκέντρωσης».

3. Τα πληθυσμιακά στοιχεία της τελευταίας απογραφής του κράτους της ΕΣΥΕ.

4. Την εισήγηση του ΣΧΟΠ όπως αυτή διατυπώθηκε στο πρακτικό 21/4.11.92 θέμα 3ο.

5. Την με αρ. 70/91 απόφαση του Κοινοτικού Συμβουλίου Πραλτυστόμων.

6. Την υπ' αριθ. 1016/11.5.87 απόφασή μας.

7. Τις διατάξεις του άρθρου 29α του 1558/85, όπως αυτό τροποποιήθηκε με το υπ' αριθ. 27 άρθρο του Ν. 2081/Α/154 και το γεγονός ότι από τις διατάξεις της απόφασης αυτής δεν προκαλείται δαπάνη σε βάρος του κρατικού προϋπολογισμού, ούτε εις βάρος του προϋπολογισμού της κοινότητας Πλατυστόμων, αποφασίζουμε:

1. Δεχόμεθα μερικώς την υπ' αρ. 70/91 απόφαση-εισήγηση του Κοινοτικού Συμβουλίου Πλατυστόμων.

2. Αποδεχόμεθα την κατά πλειοψηφία γνωμοδότηση του ΣΧΟΠ, όπως αυτή διατυπώθηκε στο πρακτικό 21/4.11.92 θέμα 3ο.

3. Τροποποιούμε την 1016/11.5.87 απόφαση όσον αφορά τα όρια του οικισμού Περιγιαλίου, τροποποιούνται τα όρια όπως σημειώνεται στο συνημμένο διάγραμμα θεωρημένο από την προϊσταμένη ΤΠ & ΠΕ με τα σημεία 24-25-26.

4. Κατά τα λοιπά ισχύει η υπ' αρ. 1016/11.5.87 απόφασή μας.

Η παρούσα να δημοσιευθεί στην Εφημερίδα της Κυβερνήσεως.

Λευκάδα, 16 Μαρτίου 1993

Η Νομάρχης

ΑΓΓΕΛΑ ΑΒΟΥΡΗ



Αριθ. 3569/92 (5)

Τροποποίηση ρυμοτομικού σχεδίου οικισμού Φιλώτα Ν. Φλώρινας στο Ο.Τ. 78.

Ο ΝΟΜΑΡΧΗΣ ΦΛΩΡΙΝΑΣ

Έχοντας υπόψη:

1. Τις διατάξεις του από 17.7.1923 Ν.Δ. «περί σχεδίων πόλεων και κωμών του Κράτους», όπως τροποποιήθηκε και συμπληρώθηκε μεταγενέστερα.

2. Τις διατάξεις του Ν. 3200/55 «περί διοικητικής αποκεντρώσεως», όπως τροποποιήθηκαν και συμπληρώθηκαν.

3. Τις διατάξεις του Α.Ν. 314/68, όπως τροποποιήθηκαν και συμπληρώθηκαν με το Ν.Δ. 1018/71.

4. Την με αριθμό 38/1990 απόφαση του Κοινοτικού Συμβουλίου Φιλώτα.

5. Την με αριθμό 51/1991 απόφαη του Κοινοτικού Συμβουλίου Φιλώτα.

6. Την με αριθμό 748/10.3.1989 απόφαση Νομάρχη Φλώρινας (έγκριση μελέτης πολεοδόμησης και επέκτασης οικισμού Φιλώτα».

7. Την από 25.10.91 γνωμοδότηση του Συμβουλίου ΧΟΠ Ν. Φλώρινας (πράξη 75η και πρακτικό 11ο).

8. Την 2041/91 απόφαση του Νομάρχη Φλώρινας.

9. Την με αρ. 74 (πρακτικό 12/9.9.92) νέα απόφαση του Κοινοτικού Συμβουλίου Φιλώτα.

10. Την με αρ. 96/92 νέα απόφαση του Κοινοτικού Συμβουλίου, αποφασίζουμε:

Εγκρίνουμε την τροποποίηση του ρυμοτομικού σχεδίου οικισμού Φιλώτα στο ΟΤ 78 όπως αυτό φαίνεται στο θεωρημένο τοπογραφικό διάγραμμα που συνοδεύει την παρούσα χωρίς τροποποίηση των όρων δόμησης.

Η ισχύς της παρούσης αρχίζει από τη δημοσιευσή της στην Εφημερίδα της Κυβερνήσεως.

Από τις διατάξεις της απόφασης αυτής δεν προκαλείται δαπάνη σε βάρος του Κρατικού Προϋπολογισμού.

Η απόφαση αυτή να δημοσιευθεί στην Εφημερίδα της Κυβερνήσεως.

Φλώρινα, 12 Μαρτίου 1993

Ο Νομάρχης

ΝΙΚ. ΚΟΥΚΟΥΛΑΣ

